


# BARKÅKER NORD

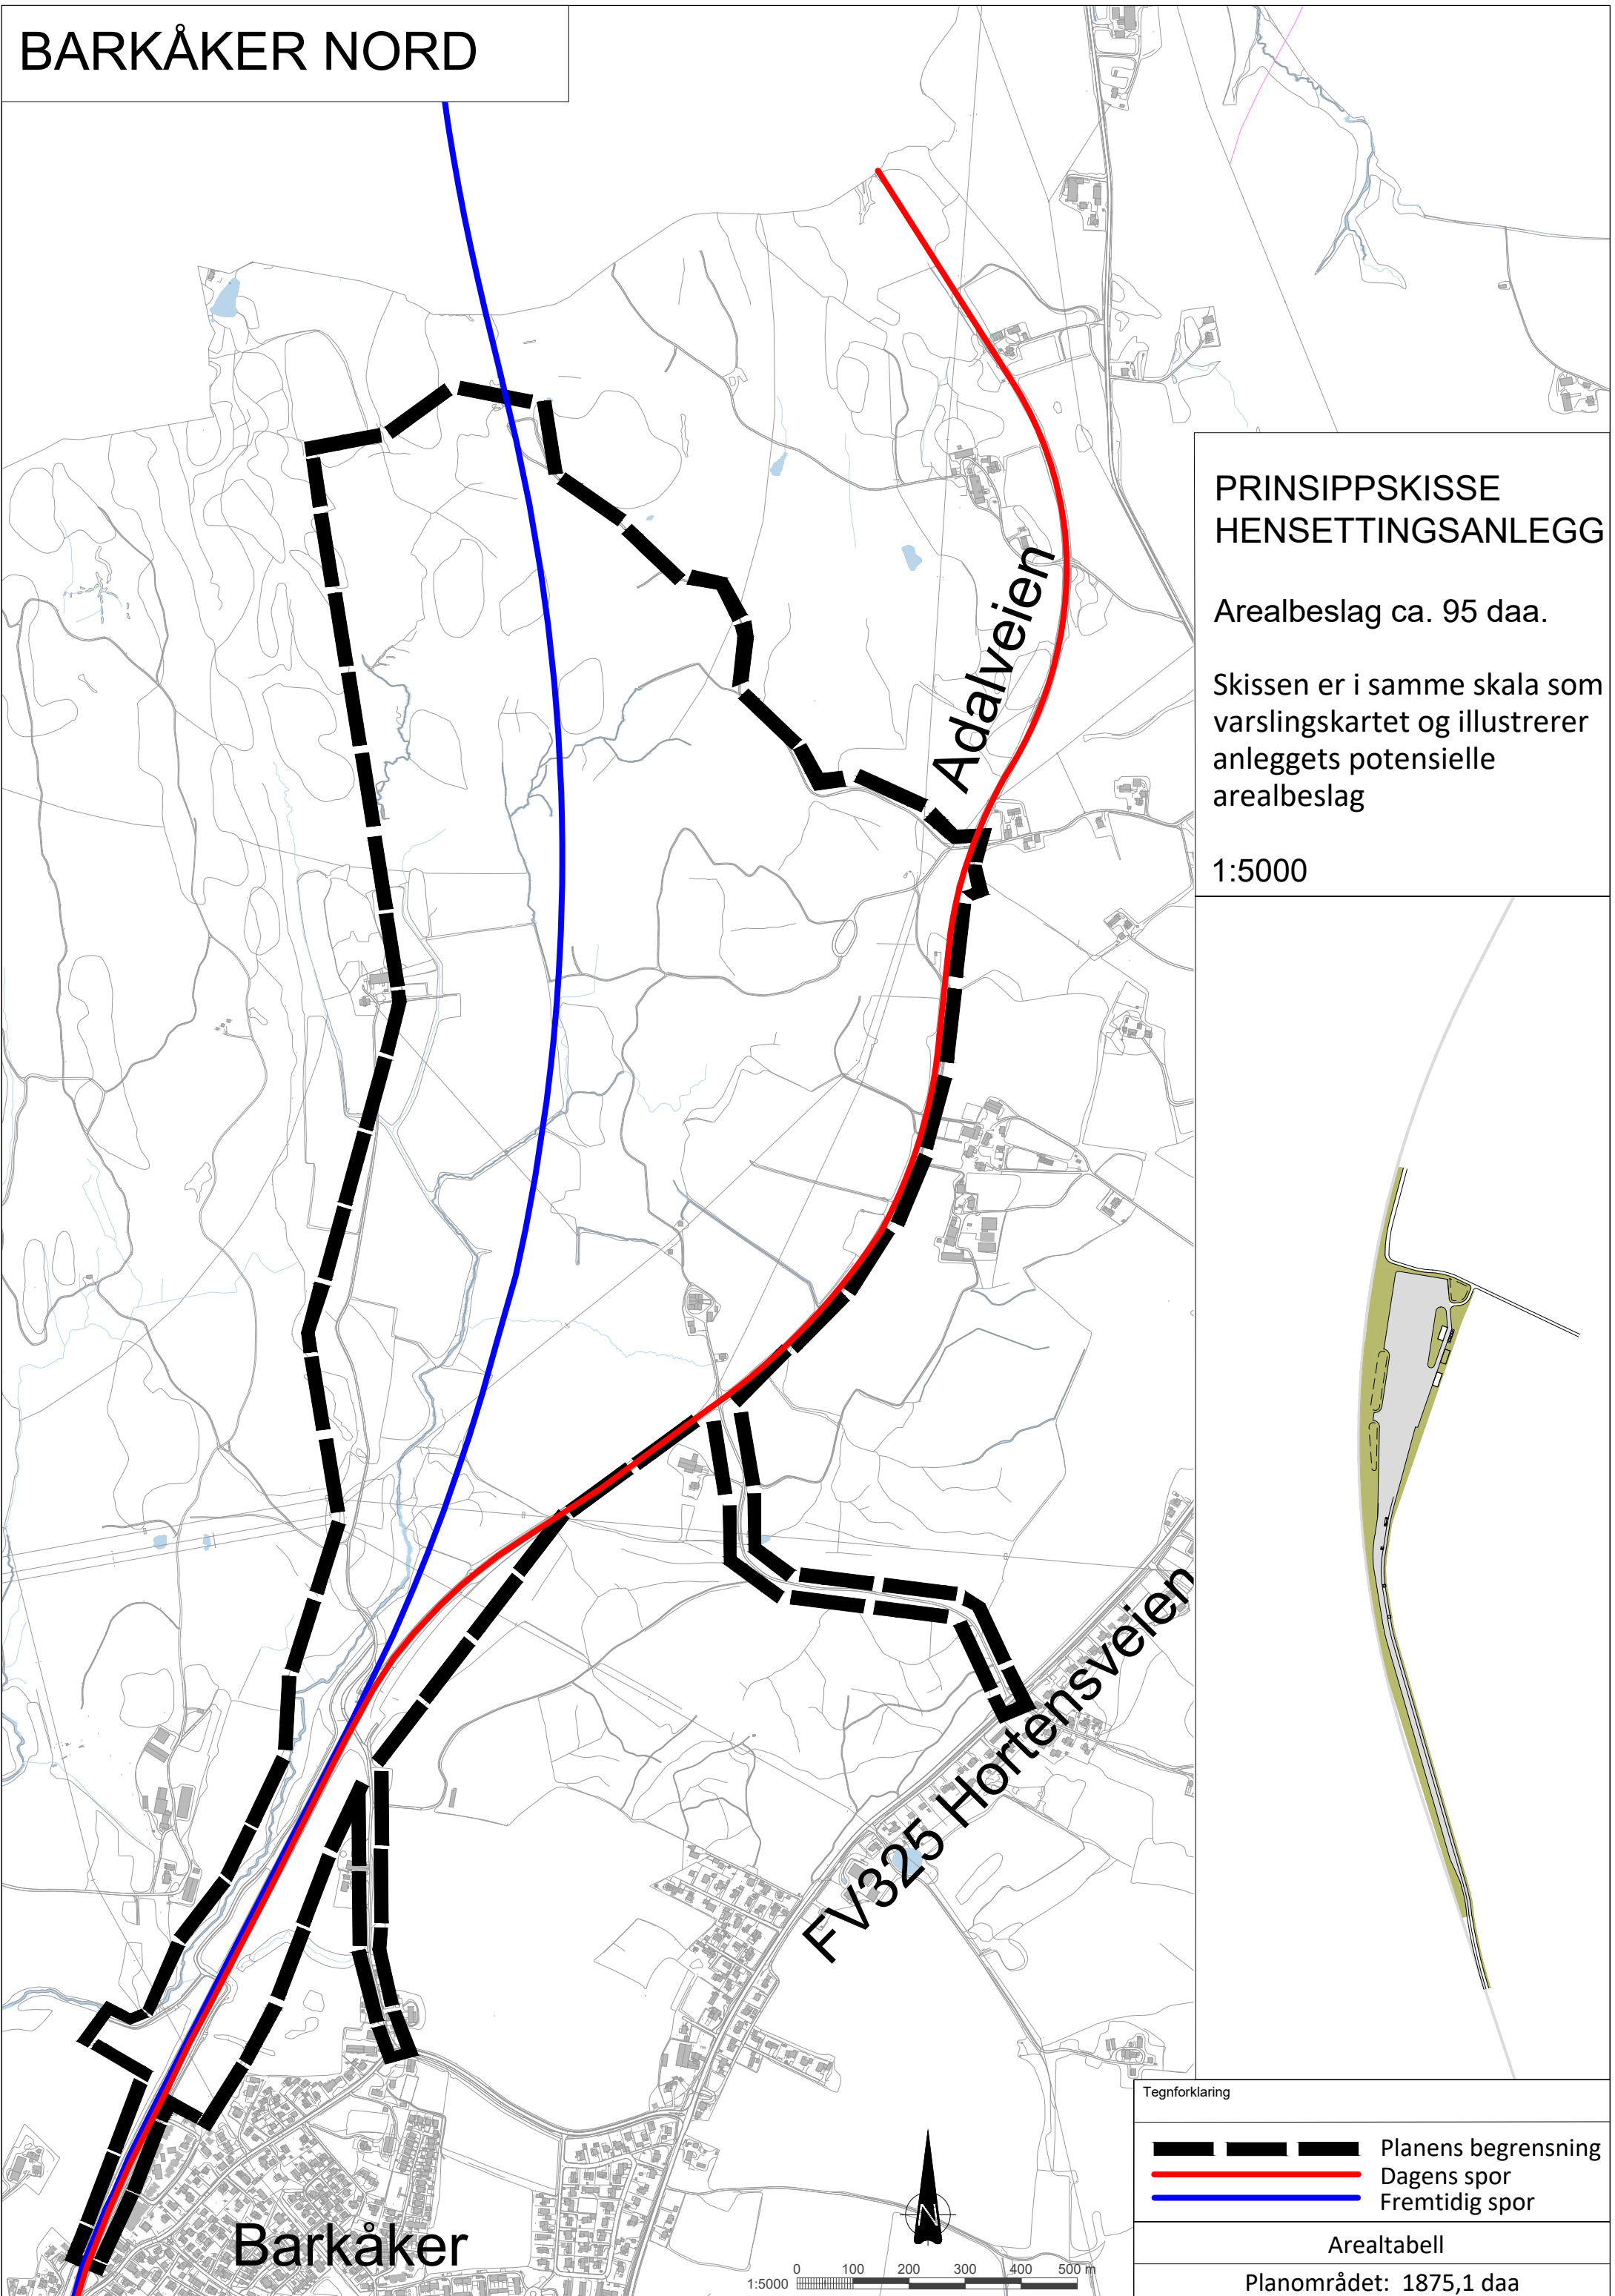


## PRINSIPPSKISSE HENSETTINGSANLEGG

Arealbeslag ca. 95 daa.

Skissen er i samme skala som  
varslingskartet og illustrerer  
anleggets potensielle  
arealbeslag

1:5000

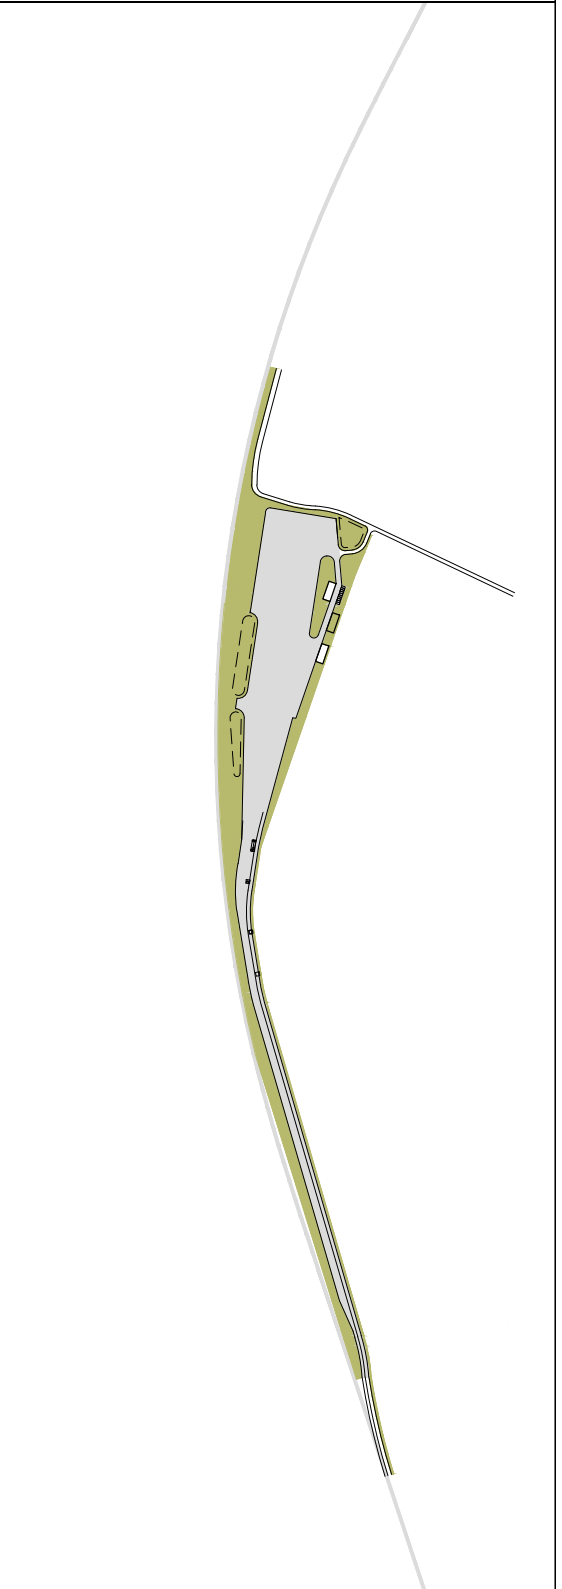

### Tegnforklaring

- Planens begrensning
- Dagens spor
- Fremtidig spor

### Arealtabell

Planområdet: 1875,1 daa