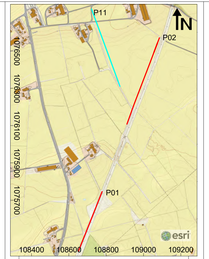

Aktuel linje
Andre linjer

Refraksjonseismikk
USN 05
Tegning 2-01: P01 P02

- Geofoner/spyd
- Fjell tolket fra Lagmodellering
- 4400 Hastigheter fjell
- 550-780 Hastigheter løsmasser
- Hastighetskontur
- Lagbasert tokning - Interne lag

Koordinatsystem:	NTM sone 05
Høydemodell:	NN2000
Klient:	Bane Nor
Kundekontakt:	Erik Pascal Johansen
Skala (X):	1:500
Skala (Y):	1:500
Papir størrelse:	A3 (297x1200 mm)
Tegnet av:	Magnus Elmstrøm
Kontrollert av:	Roger Wilsen 12/07/2021
Godkjent av:	Roger Wilsen 12/07/2021
Intern prj. nr.:	2020032
Tegningsnummer:	2-01
Rev.:	0

IMPAKT geofysikk
P.O. BOX 22
471 21 SKÅRHAMN, SWEDEN
TEL: +46 031 293060

BANE NOR

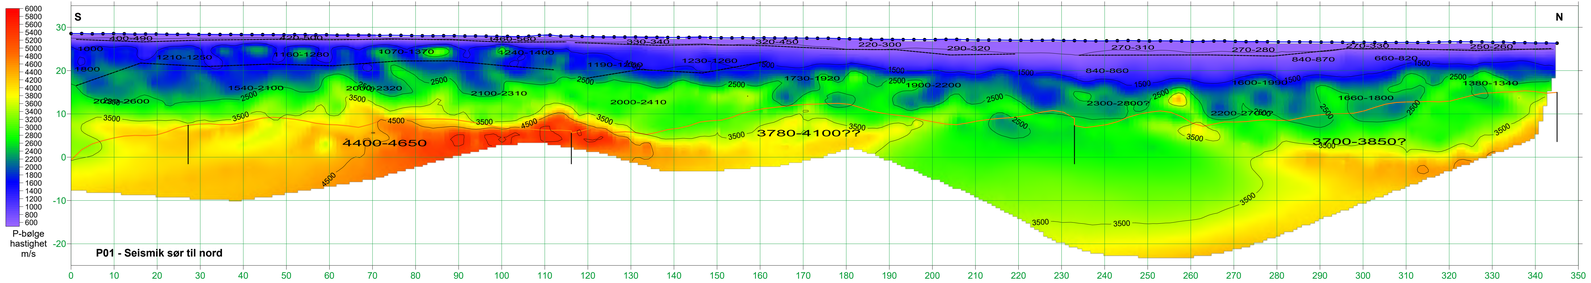

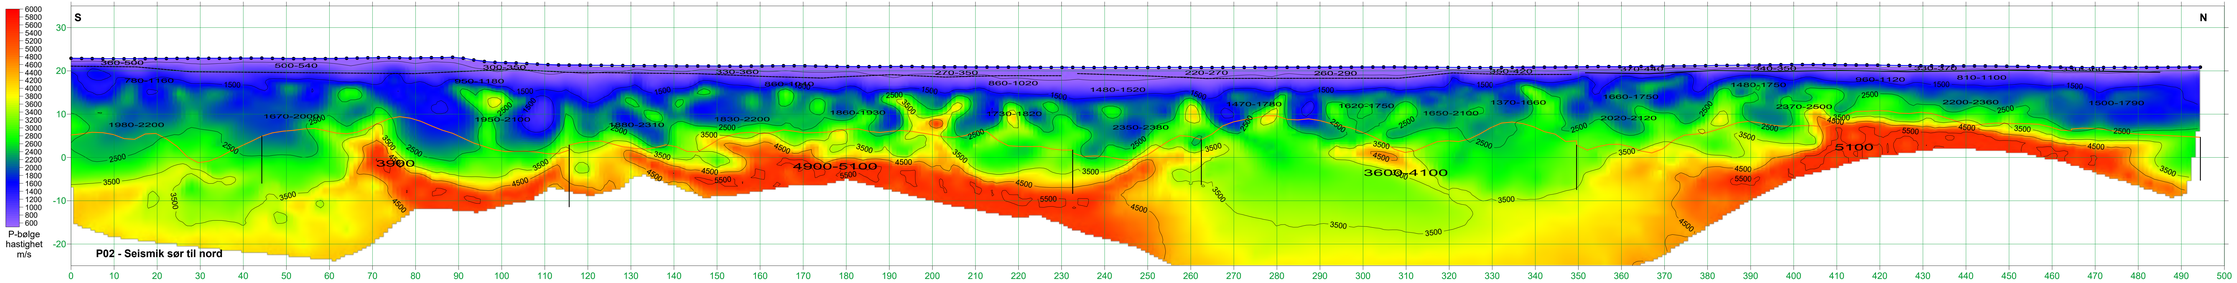

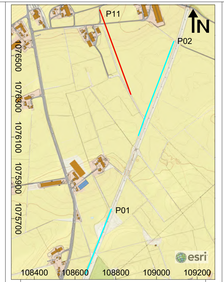

Aktuel linje Andre linjer

Resultater seismikk & ERT
USN 05
Tegning 2-02: P11

- Geofoner/spyd
- Fjell tolket fra Lagmodellering
- 4600 Hastigheter fjell
- (650-750) Hastigheter løsmasser
- Hastighetskontur
- Lagbasert tokning - Interne lag

Koordinatsystem:	NTM sone 05
Høydemodell:	NN2000
Klient:	Bane Nor
Kundekontakt:	Erik Pascal Johansen

Skala (X):	1:500
Skala (Y):	1:500
Papir størrelse:	A3 (297x1100 mm)

Tegnet av:	Magnus Elmstrøm	
Kontrollert av:	Roger Wisen	12/07/2021
Godkjent av:	Roger Wisen	12/07/2021
Intern prj. nr.:	2020032	

Tegningsnummer:	2-02
Rev.:	1

IMPAKT geofysik
BANE NOR
P.O. BOX 22
471 21 SKÅRHAMN, SWEDEN
TEL: +46 031 293060

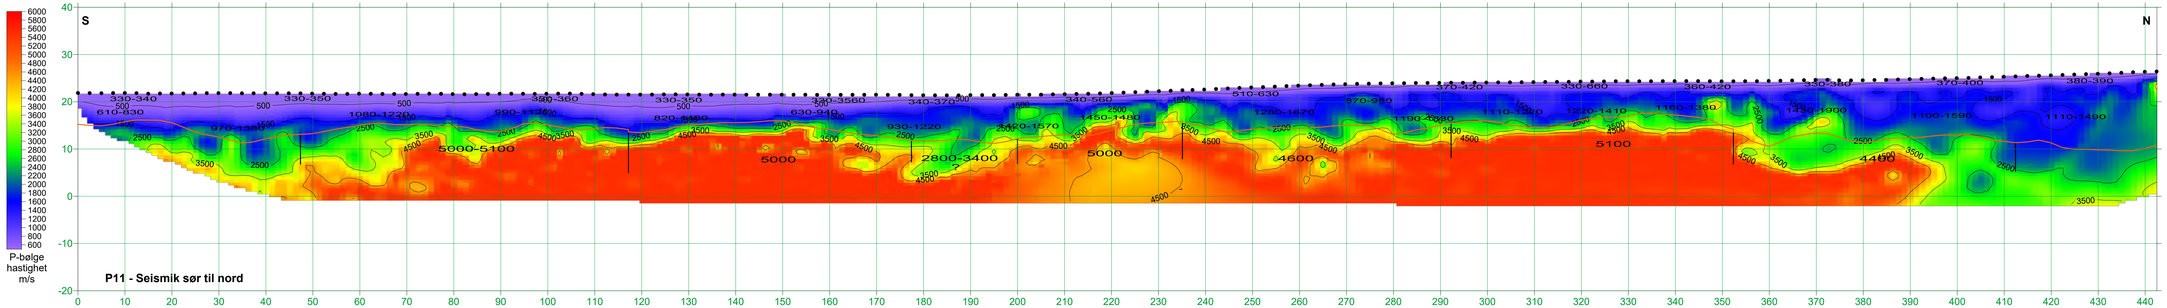

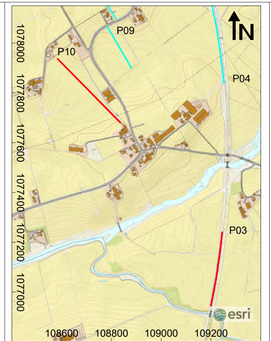

Aktuel linje — Andre linjer

Resultater seismikk & ERT
USN 05
Tegning 2-03: P03 P10

- Geofoner/spyd
- Fjell tolket fra Lagmodellering
- 4400 Hastigheter fjell
- 650-780 Hastigheter løsmasser
- Hastighetskontur
- Lagbasert tokning - Interne lag

Koordinatsystem:	NTM sone 05
Høydemodell:	NN2000
Klient:	Bane Nor
Kundekontakt:	Erik Pascal Johansen
Skala (X):	1:500
Skala (Y):	1:500
Papir størrelse:	A3 (297x900 mm)
Tegnet av:	Magnus Elmstrøm
Kontrollert av:	Roger Wisen 12/07/2021
Godkjent av:	Roger Wisen 12/07/2021
Intern prj. nr.:	2020032
Tegningsnummer:	2-03
Rev.:	1

IMPAKT geofysik
P.O. BOX 22
471 21 SKÅRHAMN, SWEDEN
TEL: +46 031 293060

BANE NOR

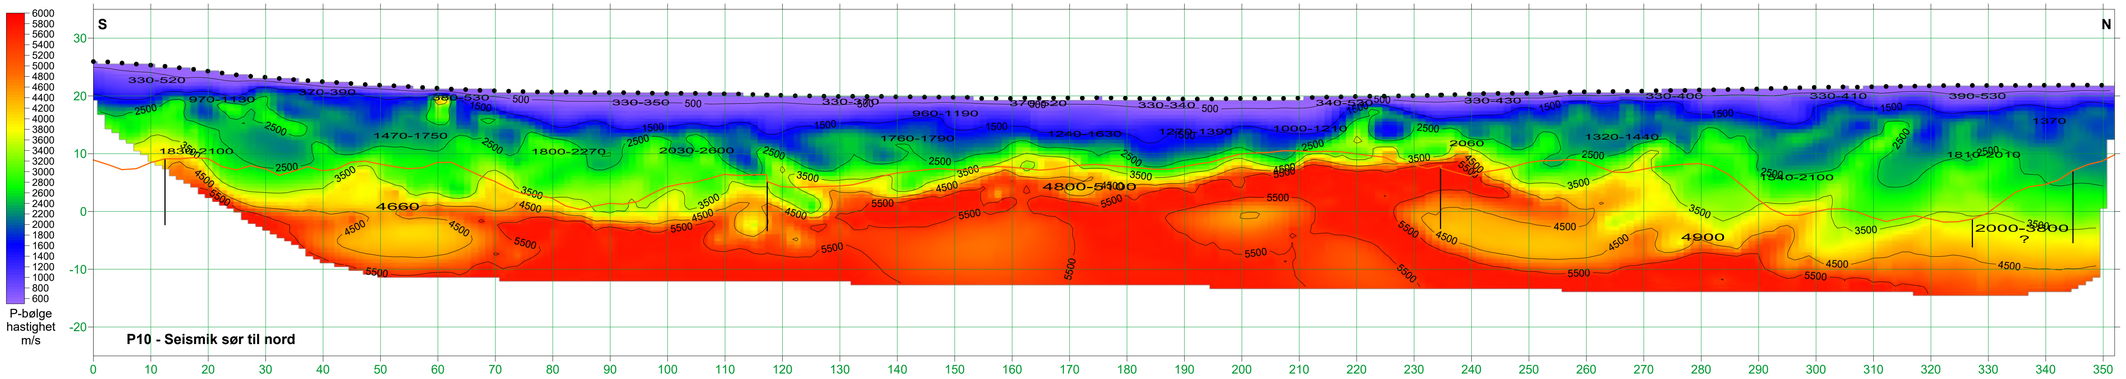

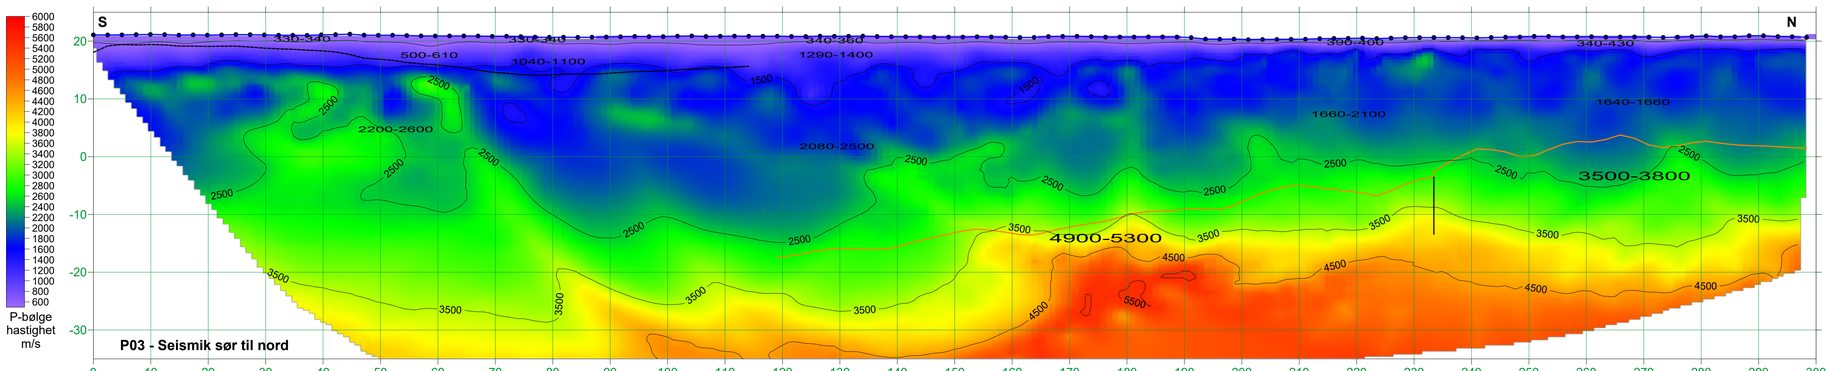

N
P08
P06
P09
P04
P10
0100000
0100500
0101000
0101500
0102000
0102500
0103000
0103500
0104000
0104500
0105000
0105500
0106000
0106500
0107000
0107500
0108000
0108500
0109000
0109500
0110000
0110500
0111000
0111500
0112000
0112500
0113000
0113500
0114000
0114500
0115000
0115500
0116000
0116500
0117000
0117500
0118000
0118500
0119000
0119500

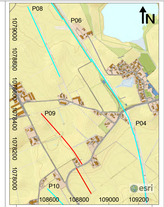
N
P08
P06
P09
P04
P10
esri
1108000
1108800
1109000
1109200
6100000
6099800
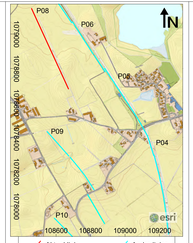

Resultater seismikk & ERT
USN 05
Tegning 2-06: P08

- Geofoner/spyd
- Fjell tolket fra Lagmodelering
- 6400 Hastigheter fjell
- (55-78) Hastigheter løsmasser
- Hastighetskontur
- Lagbasert tolkning - Interne lag

Koordinatsystem:	NTM sone 05
Høydemodell:	NN2000
Klient:	Bane Nor
Kundekontakt:	Erik Pascal Johansen
Skala (X):	1:500
Skala (Y):	1:500
Papir størrelse:	A3 (297x1300 mm)
Tegnet av:	Magnus Elmstrøm
Kontrollert av:	Roger Wisen 12/07/2021
Godkjent av:	Roger Wisen 12/07/2021
Intern prj. nr.:	2020032
Tegningsnummer:	2-06
Rev.:	1

MADKT Geofysik
BANE NOR
P.O. BOX 22
471 21 SKÄRHAMN, SWEDEN
TEL: +46 031 290060

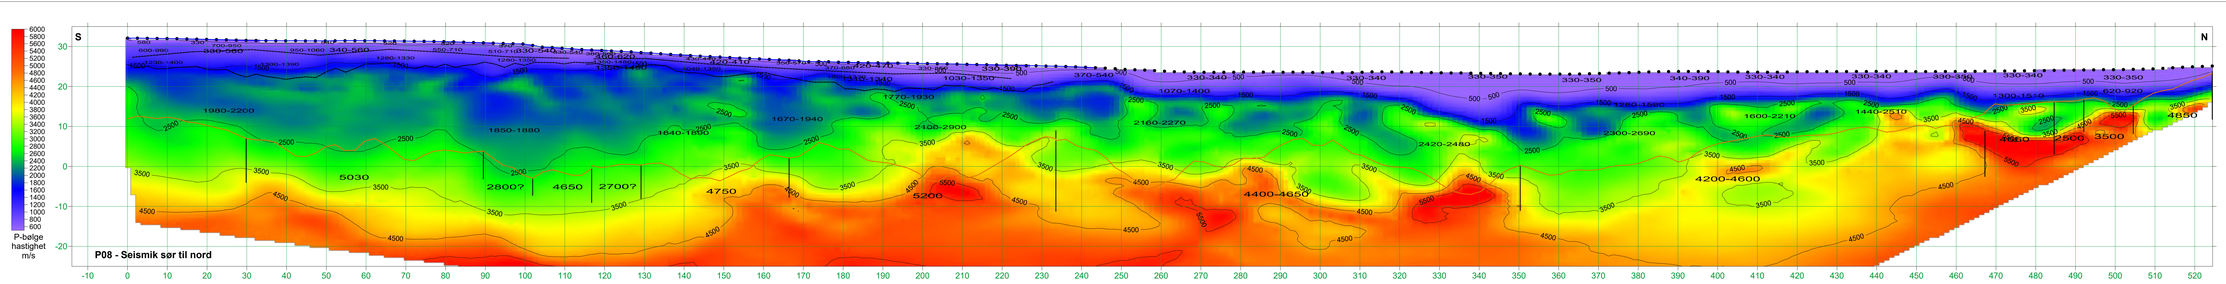

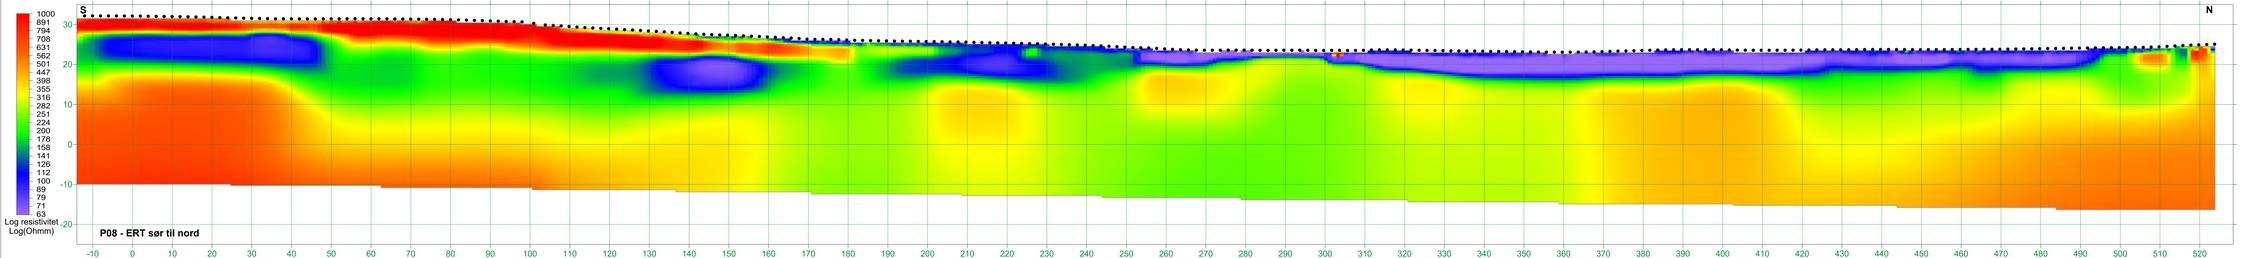

IN
P07
P06
P05
P04
P03
P02
P01
Alvdal
Tynset
Tolga
Os
Rørosvatnet
Hamarsjøen
Tydalsvatnet
Tydalen
Stugudalen
Ytterdalen
Ytterdalsvatnet
Ytterdalen
Ytterdalsvatnet
Ytterdalen
Ytterdalsvatnet

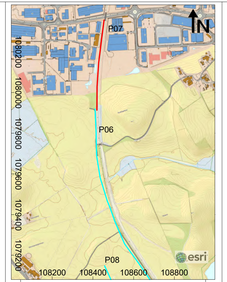

Aktuel linje
Andre linjer

Resultater seismikk & ERT
USN 05
Tegning 2-08: P07

- Geofoner/spyd
- Fjell toiket fra Lagmodellering
- 4800 Hastigheter fjell
- (650-750) Hastigheter løsmasser
- Hastighetskontur
- Lagbasert tokning - Interne lag

Koordinatsystem:	NTM sone 05
Høydemodell:	NN2000
Klient:	Bane Nor
Kundekontakt:	Erik Pascal Johansen
Skala (X):	1:500
Skala (Y):	1:500
Papir størrelse:	A3 (297x1100 mm)
Tegnet av:	Magnus Elmstrøm
Kontrollert av:	Roger Wisen 12/07/2021
Godkjent av:	Roger Wisen 12/07/2021
Intern prj. nr.:	2020032
Tegningsnummer:	2-08
Rev.:	1

IMPAKT geofysik
P.O. BOX 22
471 21 SKÅRHAMN, SWEDEN
TEL: +46 031 293060

BANE NOR

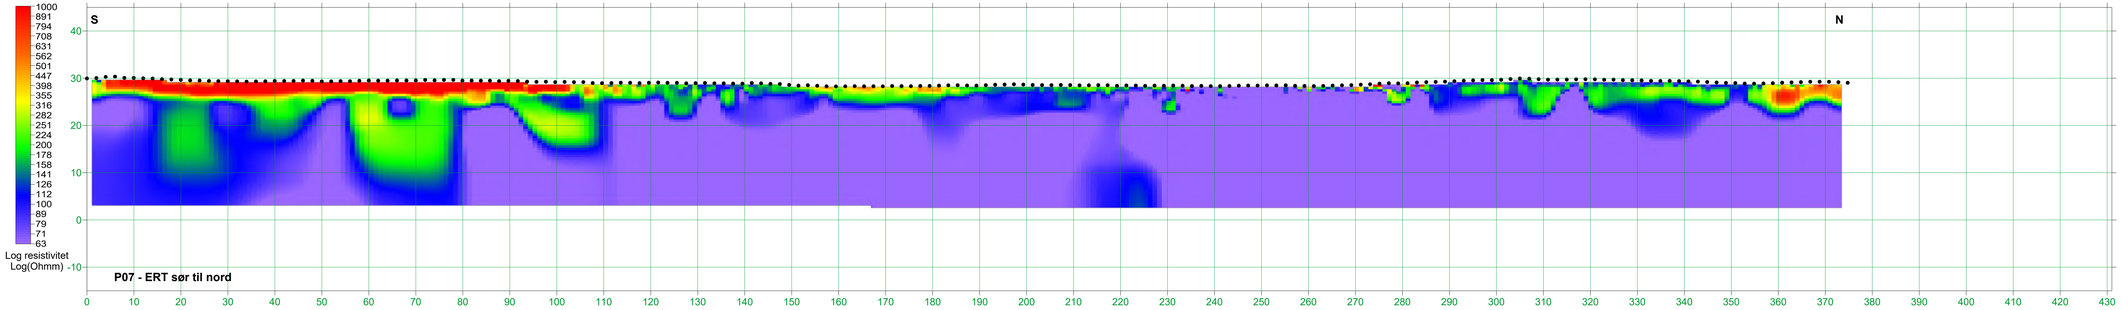

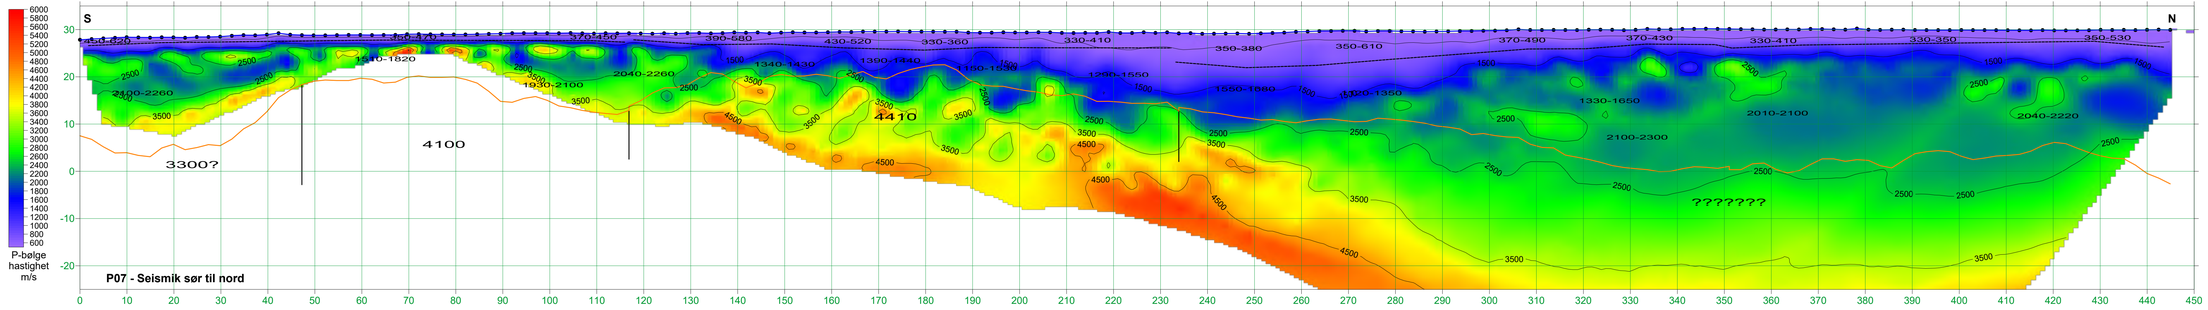

N
Kjøkkenet
Kjøkkenet
Kjøkkenet

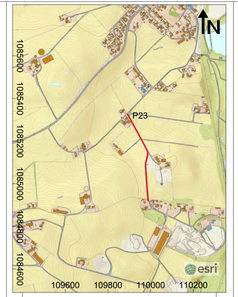

Aktuel linje Andre linjer

Resultater seismikk & ERT
USN 05
Tegning 2-10: P23

- Geofoner/spyd
- Fjell tolket fra Lagmodellering
- 4400 Hastigheter fjell
- 600-780 Hastigheter løsmasser
- Hastighetskontur
- Lagbasert tokning - Interne lag

Koordinatsystem:	NTM sone 05
Høydemodell:	NN2000
Klient:	Bane Nor
Kundekontakt:	Erik Pascal Johansen
Skala (X):	1:500
Skala (Y):	1:500
Papir størrelse:	A3 (297x1050 mm)
Tegnet av:	Magnus Elmstrøm
Kontrollert av:	Roger Wisen 12/07/2021
Godkjent av:	Roger Wisen 12/07/2021
Intern prj. nr.:	20200032
Tegningsnummer:	2-10
Rev.:	1

impact geofysik
BANE NOR
P.O. BOX 22
471 21 SKÅRHAMN, SWEDEN
TEL: +46 031 293060

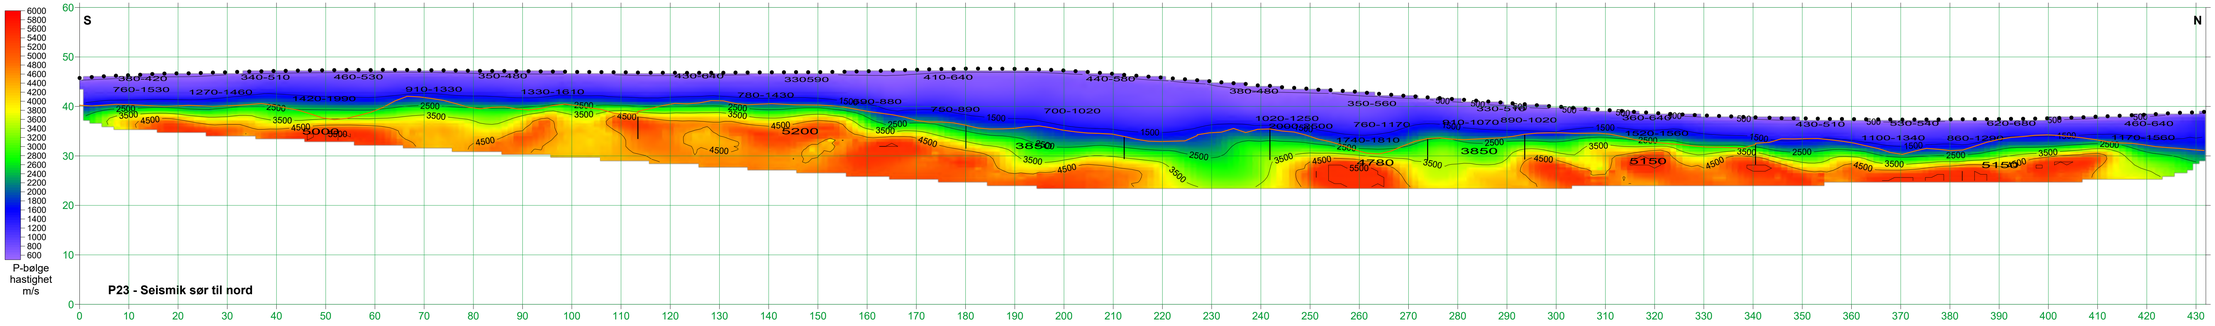

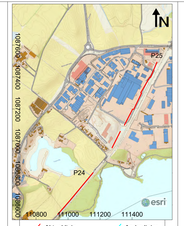

Resultater seismikk & ERT
USN 05
Tegning 2-11: P24 P25

- Geofoner/spyd
- Fjell tolket fra Lagmodellering
- Hastigheter fjell
- Hastigheter løsmasser
- Hastighetskontur
- Lagbasert tolkning - Interne lag

Koordinatsystem:	NTM sone 05
Høydemodell:	NN2000
Klient:	Bane Nor
Kundekontakt:	Erik Pascal Johansen
Skala (X):	1:500
Skala (Y):	1:500
Papir størrelse:	A3 (297x1400 mm)
Tegnet av:	Magnus Elmstrøm
Kontrollert av:	Roger Wilsen 12/07/2021
Godkjent av:	Roger Wilsen 12/07/2021
Intern prj. nr.:	2020032
Tegningsnummer:	2-11
Rev.:	1

MARKT geofysik
BANE NOR
P.O. BOX 27
471 21 SKÅRHAMN, SWEDEN
TEL: +46 031 293060

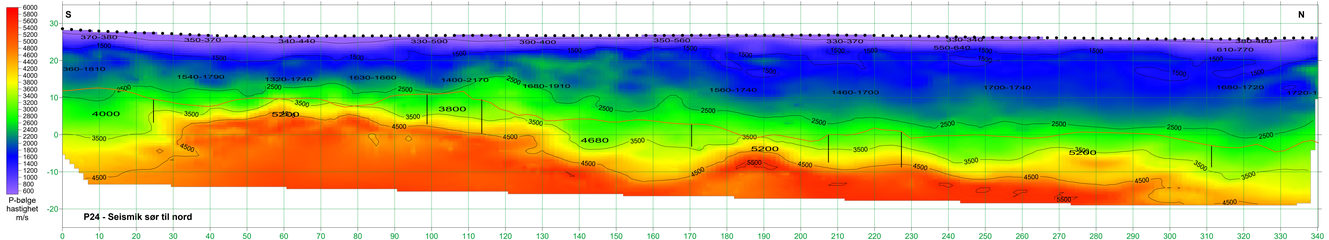

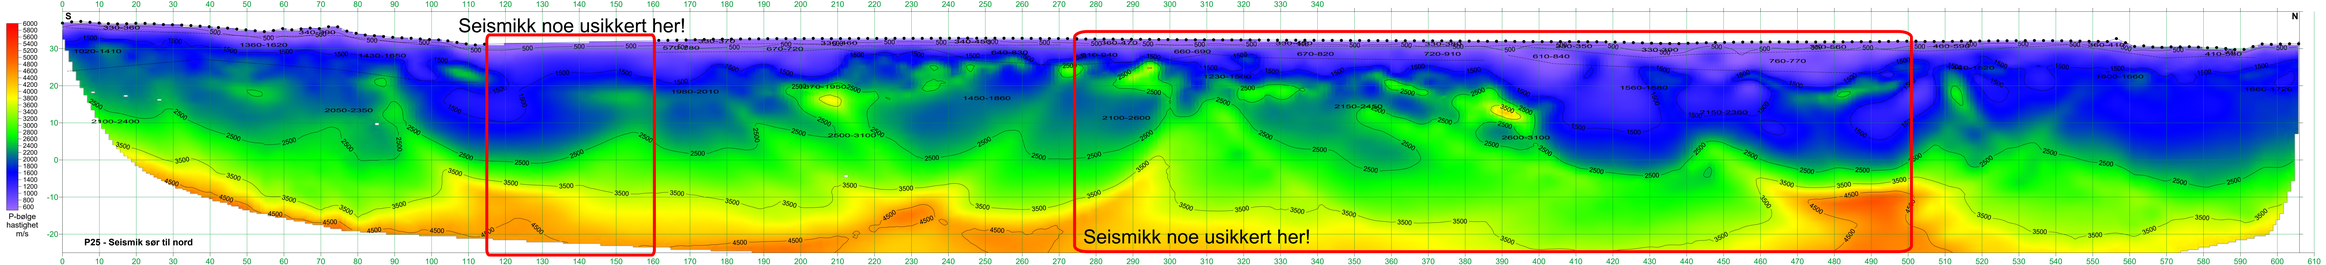

Resultater seismikk & ERT USN 05

Tegning 2-12: P26 P26B

- Gardsnavnpost
- Fyr/radio/fa/symboldfmg
- Hastighet 5ø/t
- Hastighet synksver
- Hastighetskurve
- Ladested/ramning - interne og

Koordinatsystem:	NTM sone 05
Høydemodell:	NN2000
Kilder:	Bane Nor
Produksjonsdato:	2020-12-07 Roland Johansen
Skala (X):	1:500
Skala (Y):	1:500
Papirformat:	A1 (841x594 mm)
Tegnet av:	Magnus Ellingsen
Kontrollert av:	Roger Wiesen 10/01/2021
Godkjent av:	Jørgen Ødegård 10/01/2021
Utsnitt pkt. nr:	2026432
Tegningsnummer:	2-12
Rev:	0

ARGEN
Argen AS
Postboks 1000, Sentrum, 3480 KONGSBERG
Tlf.: +46 331 200500

BANE NOR

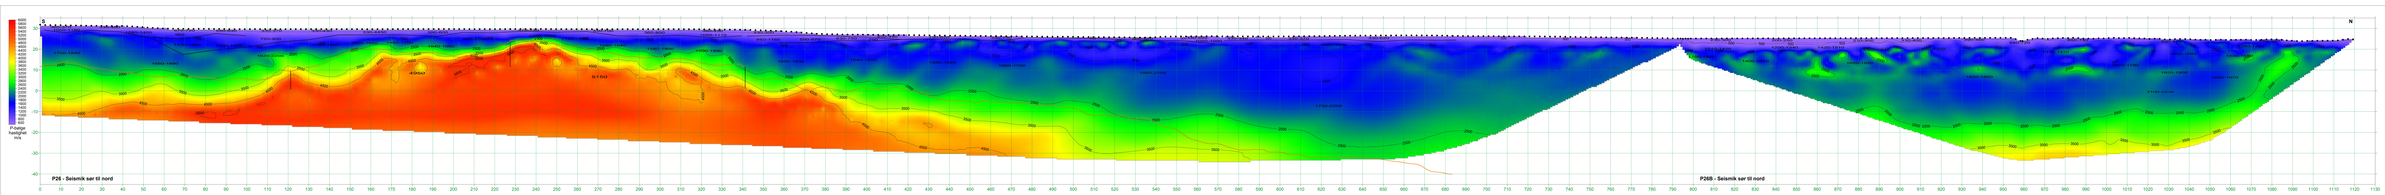

N
Vestre Jakobsli
Ullevålseter
Ullevål hageby
Ullevål stadion
Ullevål
Sognsvannsveien
Ullevålsveien
Ullevålsveien
Ullevål