


Kolbotn stasjon, spuntearbeider

Støysonekart, spuntearbeider kveld

COWI

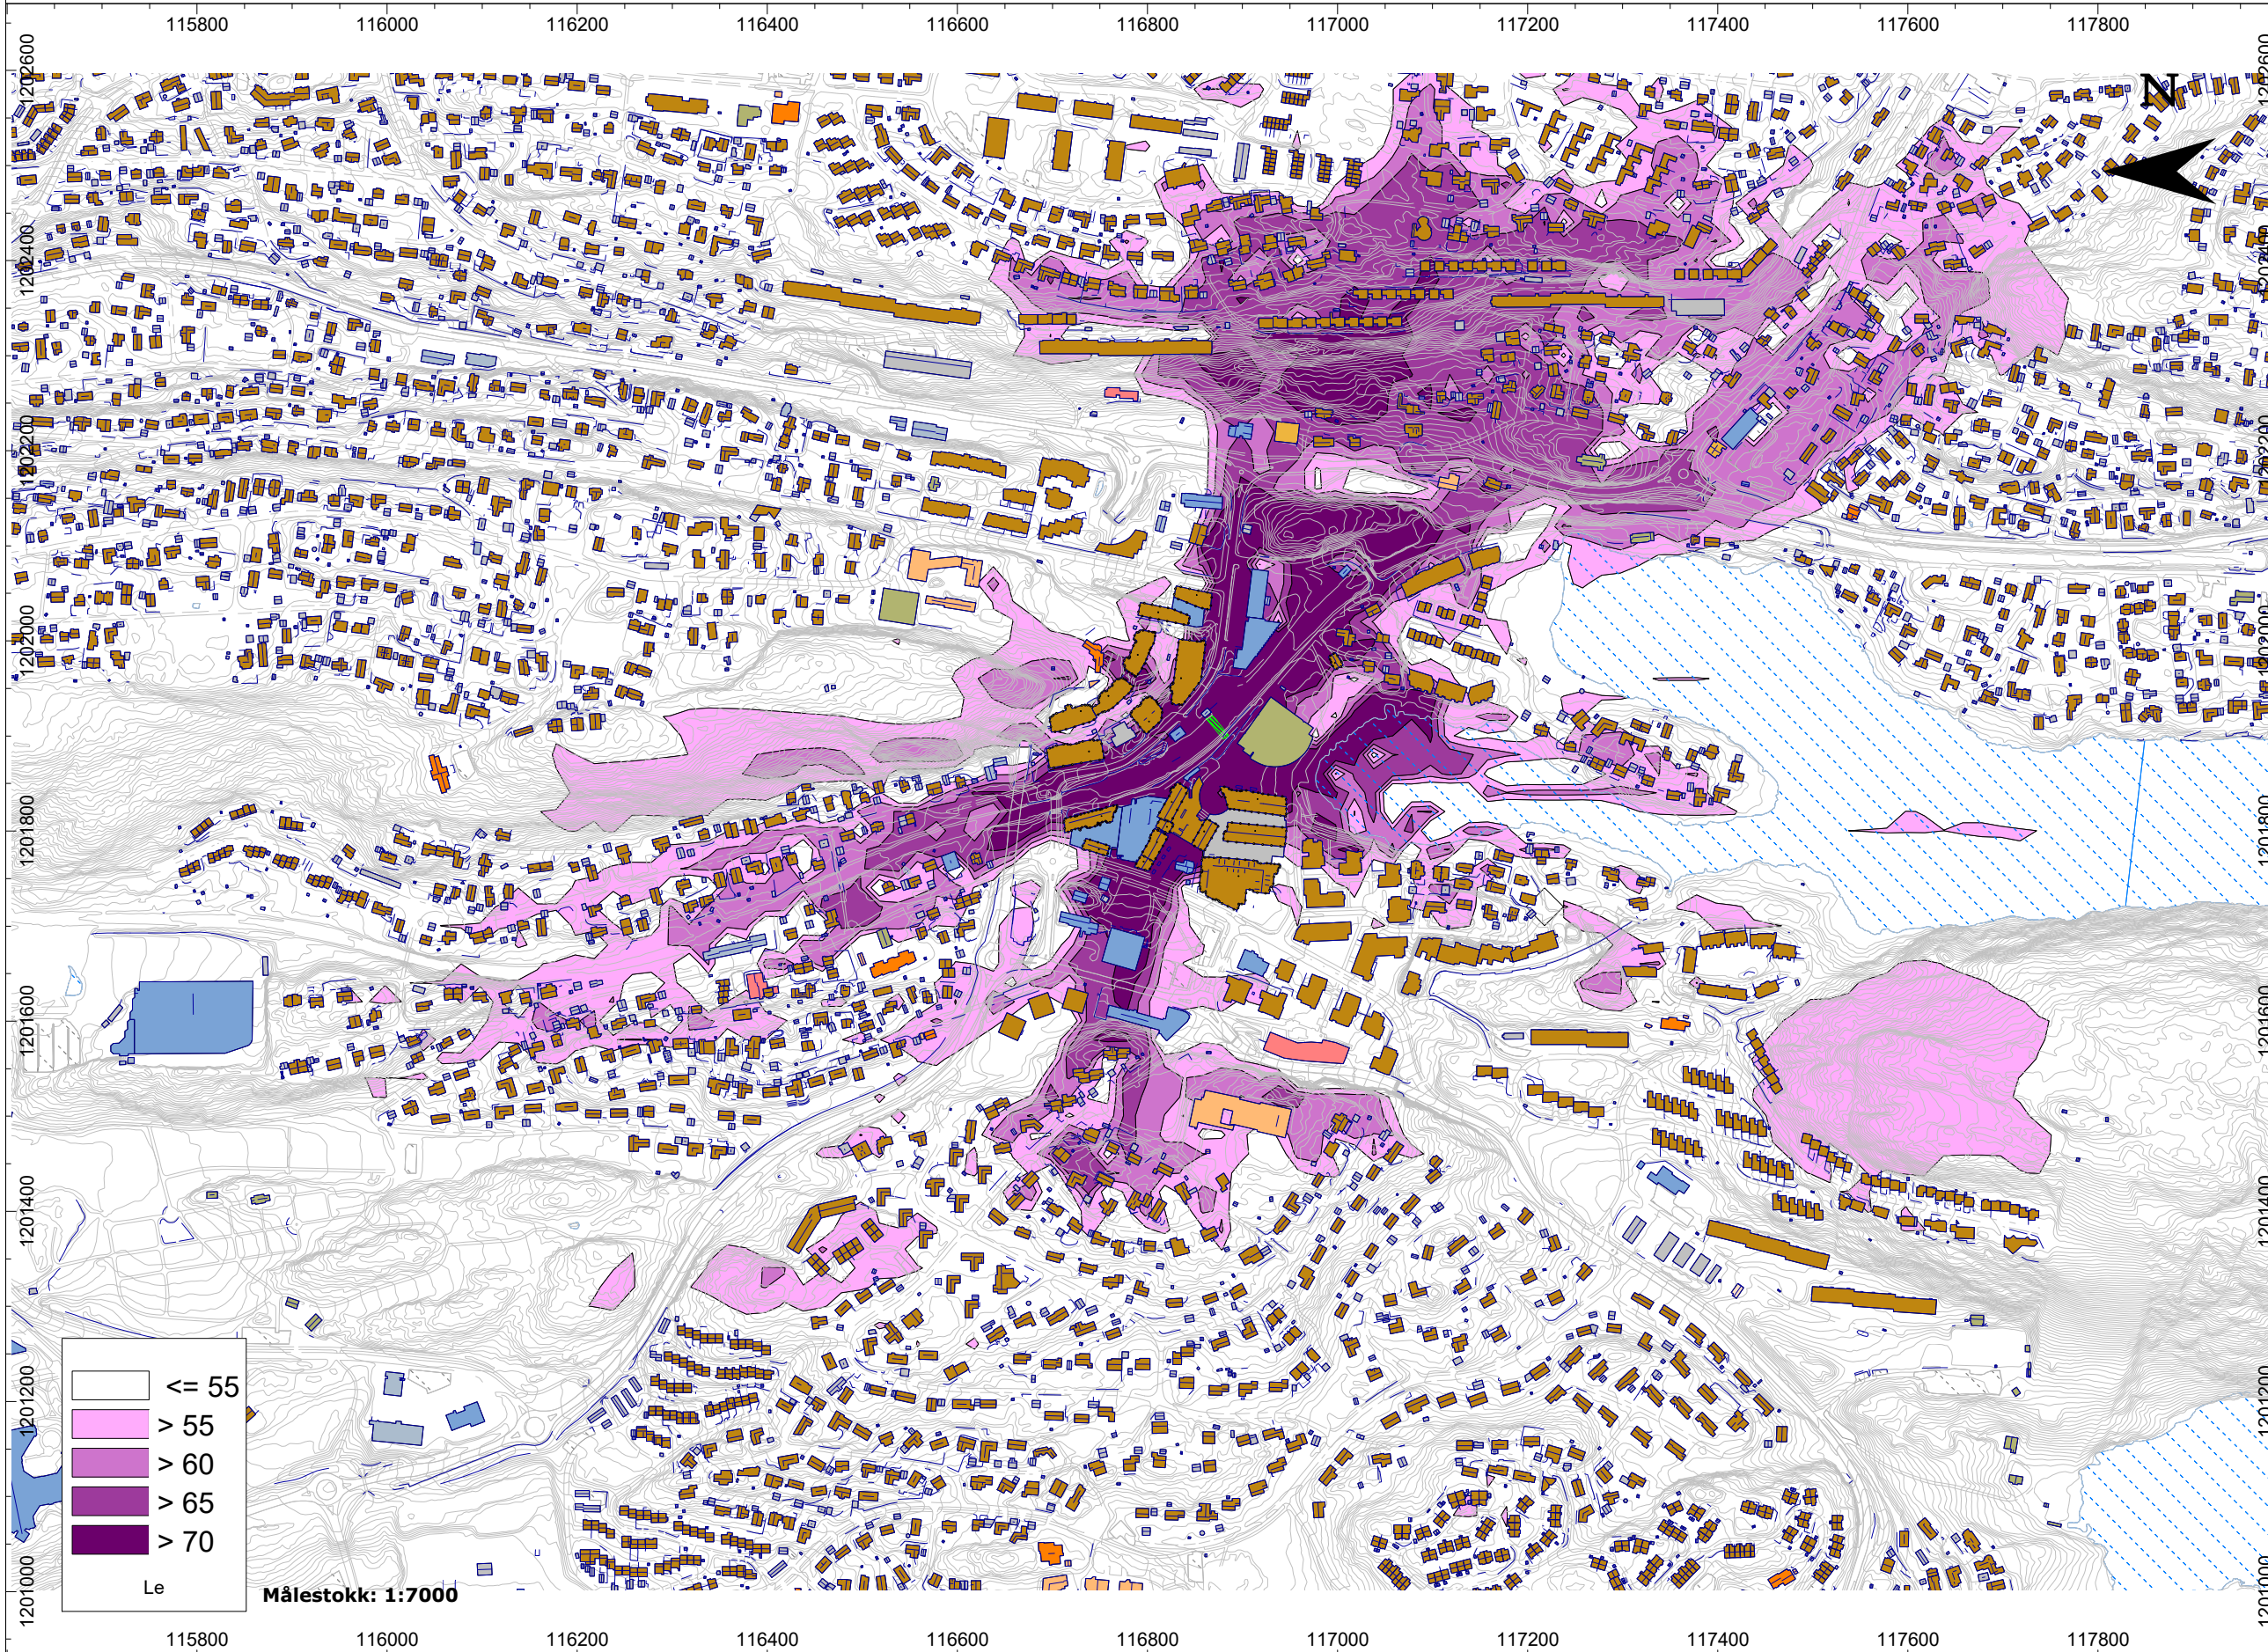

Oppdragsgiver:

BaneNor

Oppdragsnummer:

A247292

Beskrivelse:

Spuntearbeider på kveld (1900-2300)

Spunterarbeidene er modellert som arealkilde.

Det er lagt til grunn driftstider 6 timer dagtid, 2 timer kveld og 4 timer natt.

Fasadepunkter viser høyeste støynivå i dB uavhengig av etasje

Beregningshøyde: 4.0 m
Beregningsoppløsning: 20 m x 20 m

- Bolig
- Fritidsbolig
- Andre boliger
- Industri/lager
- Næring
- Hotell
- Barnehage
- Skole/universitet
- Horisontal arealkilde
- Mønelinje
- Reflekerende flate
- Reflekerende flate
- Vann (reflekerende)

- <= 55
 - > 55
 - > 60
 - > 65
 - > 70
- Le

Målestokk: 1:7000

Utført:

ESRO

Kontrollert:

RGSI

Dato:

30.05.24

Vedleggsnummer:

X002